


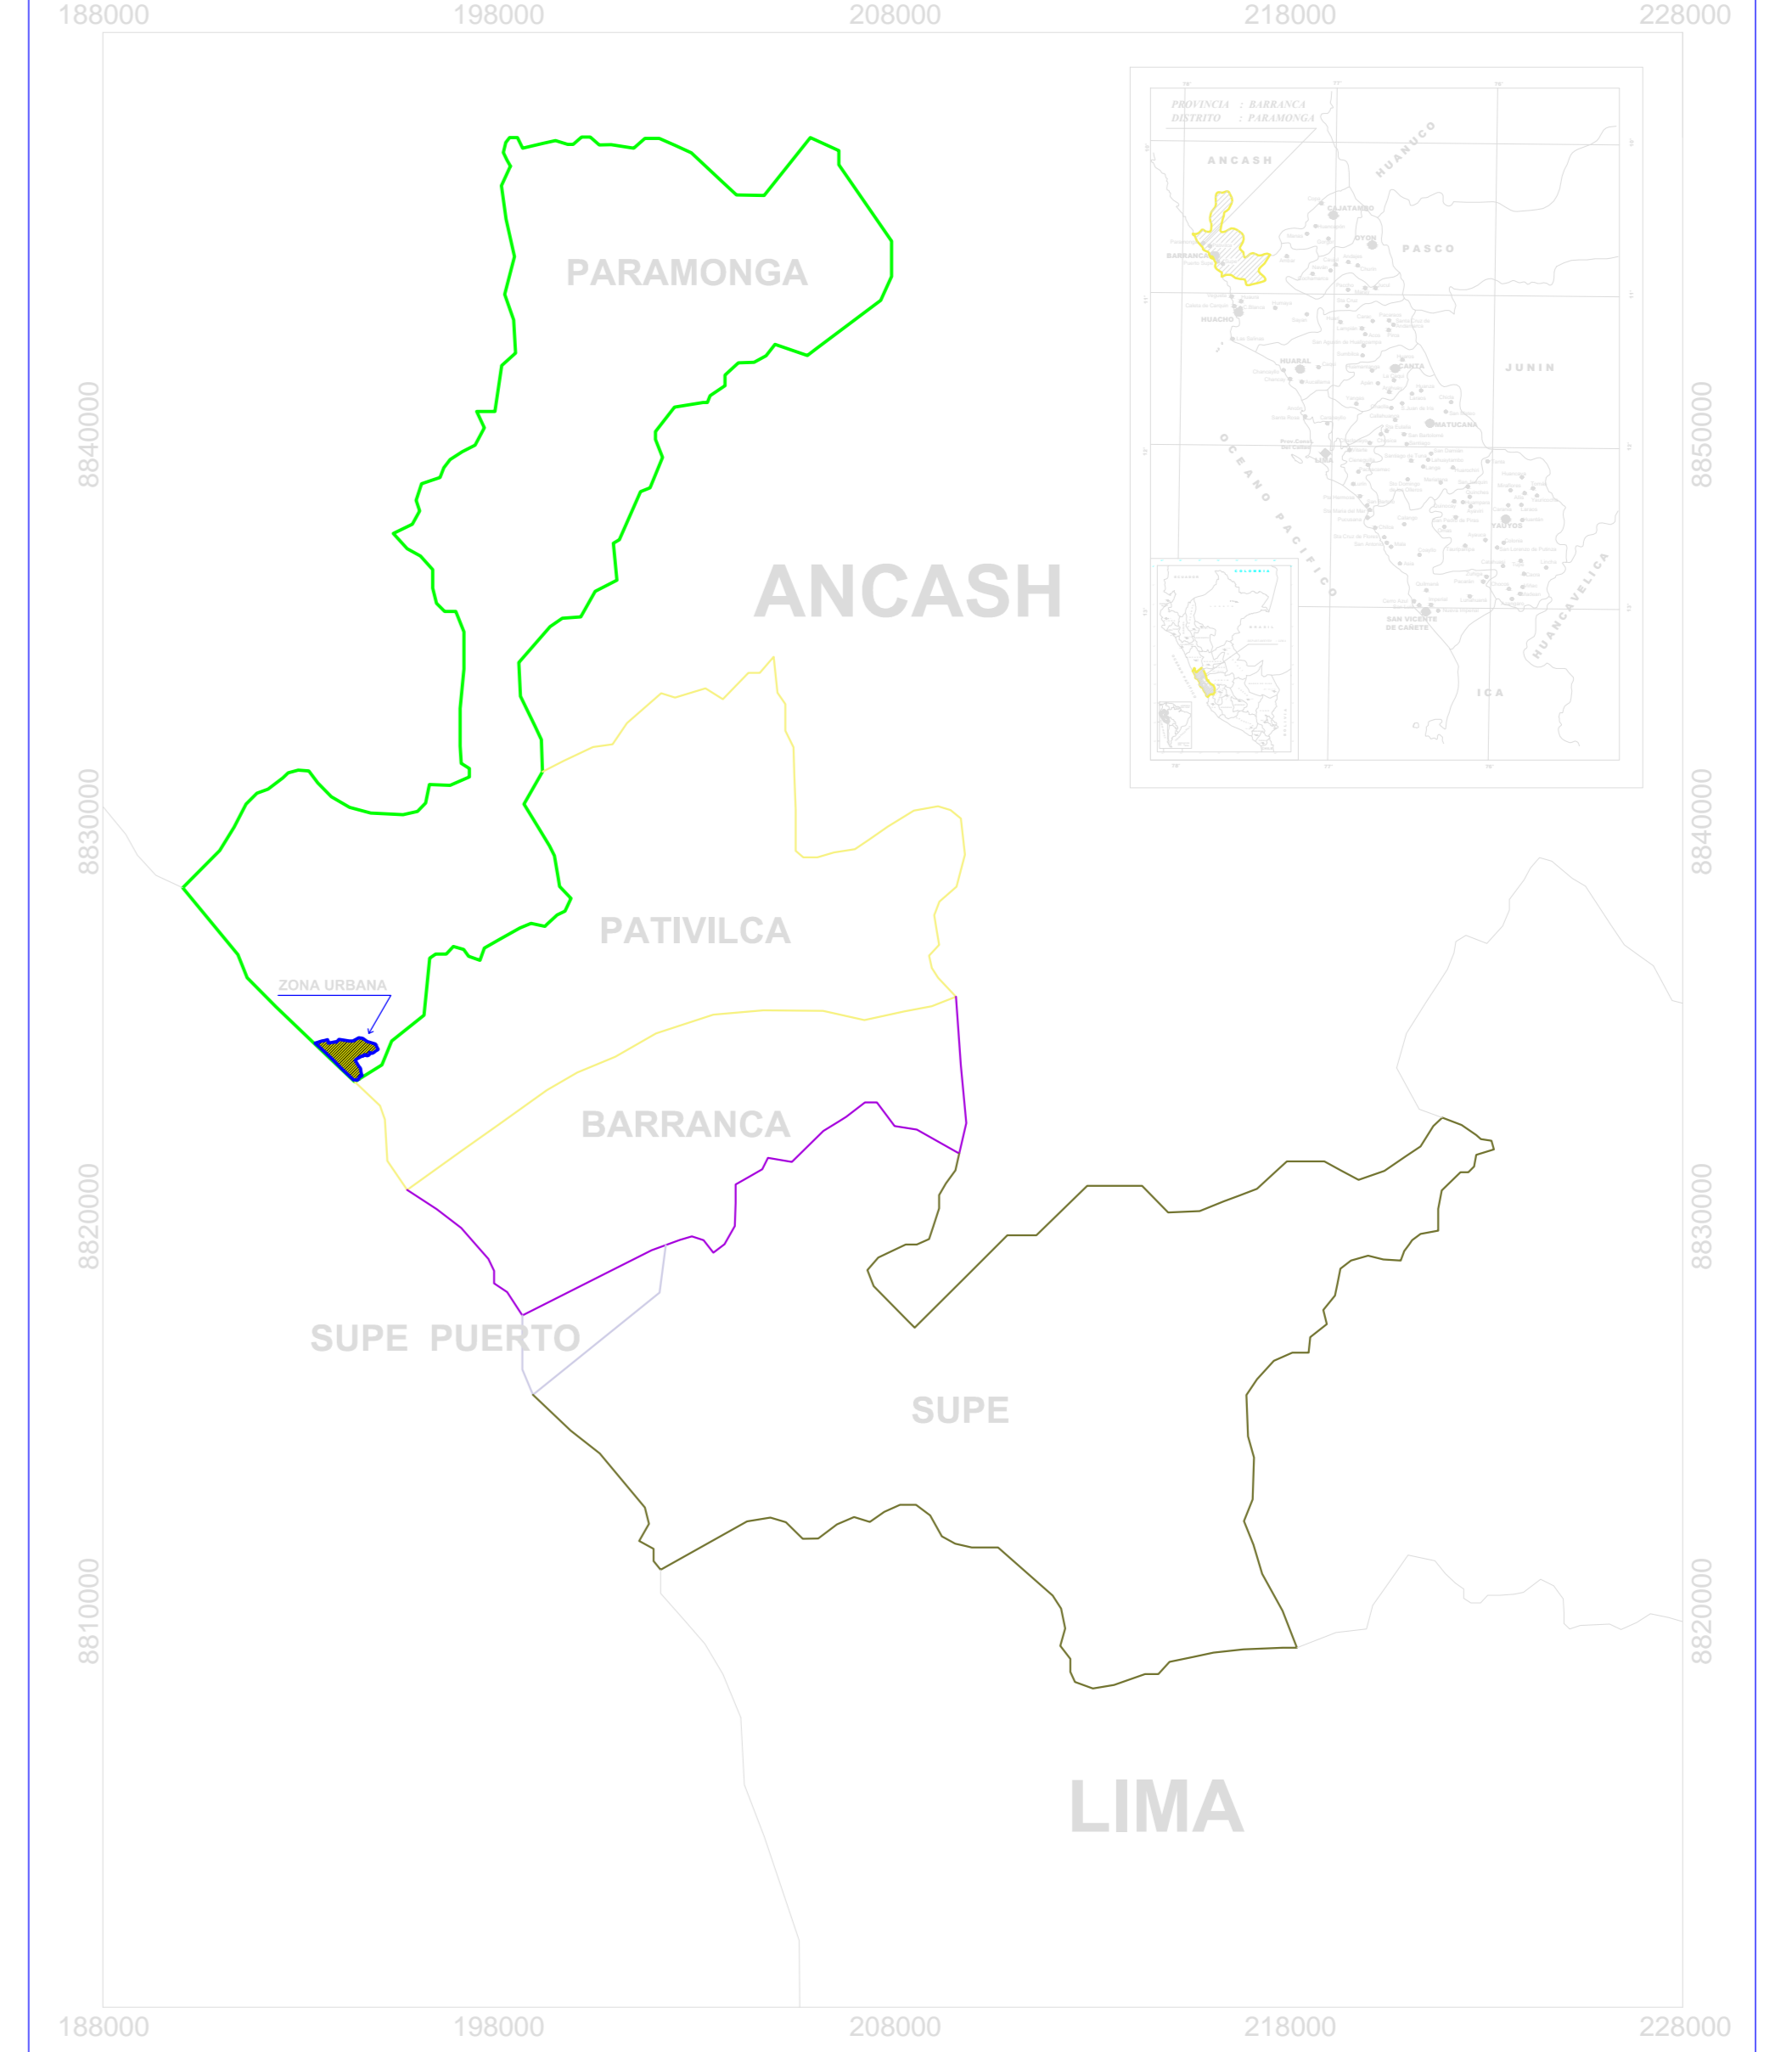

### UBICACIÓN DISTRITO DE PARAMONGA



### SECTORES CRITICOS

- I ASENTAMIENTO HUMANO NUEVA ESPERANZA
- II ASENTAMIENTO HUMANO PLANTA ALAMEDA
- III ASENTAMIENTO HUMANO LA UNION
- IV ASENTAMIENTO HUMANO LAS MERCEDES
- V ASENTAMIENTO HUMANO BELEN
- VI ASENTAMIENTO HUMANO BELLA VISTA
- VII ASENTAMIENTO HUMANO ALTO PERU
- VIII ASENTAMIENTO HUMANO ATUSPARIA
- IX ASENTAMIENTO HUMANO SEÑOR DE LOS MILAGROS
- X ASENTAMIENTO HUMANO NUEVA VICTORIA
- XI ASENTAMIENTO HUMANO LAS PALMERAS
- XII ASENTAMIENTO HUMANO SAN BERNARDO
- XIII ASENTAMIENTO HUMANO BUENA VISTA
- XIV ASENTAMIENTO HUMANO HORIZONTE
- XV ASENTAMIENTO HUMANO NUEVO JERUSALEN
- XVI ASENTAMIENTO HUMANO LA ESPERANZA
- XVII ASENTAMIENTO HUMANO ESTABLO
- XVIII ASENTAMIENTO HUMANO CANOA
- XIX ASENTAMIENTO HUMANO LAS DELICIAS

### EQUIPAMIENTO URBANO

SALUD	EDUCACION	SERVICIOS Y RECREACION	OTROS
HOSPITALES	CENTRO EDUCATIVO INICIAL	PLAZAS	BIBLIOTECA
CENTRO DE SALUD	ESCUELA PRIMARIA	PARQUES	AEROPUERTO, PISTA DE ATERRIZAJE
PUESTO DE SALUD	ESCUELA SECUNDARIA	LOSA DEPORTIVA	COMEDOR POPULAR
	INSTITUTO SUPERIOR	MERCADO	COMPAÑIA DE BOMBEROS
		IGLESIA CATOLICA	GRIFO
		IGLESIA NO CATOLICA	
		COMISARIA	

<b>MUNICIPALIDAD DISTRITAL DE PARAMONGA</b>		
SECTOR: <b>PARAMONGA</b>	PROVINCIA: <b>BARRANCA</b>	REGION: <b>LIMA</b>
NOMBRE: <b>MAPA DE IDENTIFICACION DE SECTORES CRITICOS EN EL DISTRITO DE PARAMONGA</b>		
Elaboró: <b>Oficina de Defensa Civil</b>	Revisó: <b>Ofic. de Obras Privadas Planeamiento y Catastro</b>	N°: <b>SC-01</b>
Aprobó: <b>Sub Gerencia de Infraestructura</b>	Fecha: <b>Noviembre - 2016</b>	
Proyeccion Datum: <b>UTM / WGS84</b>	Escala: <b>1/5000</b>	